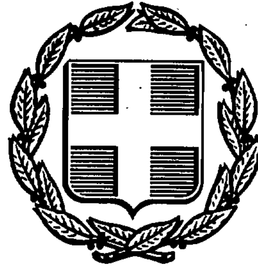


ΕΦΗΜΕΡΙΣ ΤΗΣ ΚΥΒΕΡΝΗΣΕΩΣ
ΤΗΣ ΕΛΛΗΝΙΚΗΣ ΔΗΜΟΚΡΑΤΙΑΣ

ΑΘΗΝΑ 28 ΜΑΪΟΥ 1992	ΤΕΥΧΟΣ ΤΕΤΑΡΤΟ	ΑΡΙΘΜΟΣ ΦΥΛΛΟΥ 519

ΠΕΡΙΕΧΟΜΕΝΑ

ΠΟΛΕΟΔΟΜΙΑ

ΔΙΑΤΑΓΜΑΤΑ

ΠΟΛΕΟΔΟΜΙΑ

ΔΙΑΤΑΓΜΑΤΑ

(1)

Χαρακτηρισμός Χερσαίων και Θαλασσίων Περιοχών των Βορείων Σποράδων ως Θαλασσίου Πάρκου.

Ο ΠΡΟΕΔΡΟΣ ΤΗΣ ΕΛΛΗΝΙΚΗΣ ΔΗΜΟΚΡΑΤΙΑΣ

Έχοντας υπόψη:

1. Τις διατάξεις του Ν. 1650/1986 «Για την προστασία του περιβάλλοντος» (Α' 160) και ιδίως τις διατάξεις των άρθρων 19 (παρ. 3) 21 (παρ. 1 και 2), 28, 29, 30 και 31 (παρ. 9 και 10) όπως το άρθρο 30 τροποποιήθηκε με το άρθρο 98 (παρ. 12) του ν. 1892/1990 «Για τον εκσυγχρονισμό και την ανάπτυξη και άλλες διατάξεις» (Α' 101).

2. Τις διατάξεις της Διεθνούς Σύμβασης για την διατήρηση της άγριας Ζωής και του φυσικού περιβάλλοντος της Ευρώπης, όπως κυρώθηκε με τον Ν. 1335/1983 (Α' 32).

3. Τις διατάξεις της 414985/1985 κοινής Υπουργικής Απόφασης «Μέτρα διαχείρισης της άγριας πτηνοπανίδας» (Β' 757).

4. Τις διατάξεις του άρθρου 23 του ν. 1558/1985 «Κυβέρνηση και Κυβερνητικά Όργανα» (Α' 137) όπως τροποποιήθηκε μεταγενέστερα.

5. Τις διατάξεις της 30781/1521/1988 Κοινής Υπουργικής Απόφασης «μέτρα για την προστασία της Μεσογειακής Φώκιας Monachus monachus και του βιοτόπου της, των άλλων ειδών πανίδας και χλωρίδας στο υπό δημιουργία θαλάσσιο πάρκο των Β. Σποράδων» (Β' 268) όπως αυτή διορθώθηκε και παρατάθηκε η ισχύς της με την 49714/3453/1990 όμοια Υπουργική Απόφαση (Β' 462).

6. Τις διατάξεις του άρθρου 19 (περίπτωση α') 69269/5387/1990 Κοινής Υπουργικής Απόφασης «Κατάταξη έργων και δραστηριοτήτων σε κατηγορίες, περιεχόμενα Μελέτης Περιβ/κών Επιπτώσεων (Μ.Π.Ε.), καθορισμός περιεχομένου Ειδικών Περιβ/κών Μελετών (Ε.Μ.Π.) και λοιπές συναφείς διατάξεις» σύμφωνα με τον Ν. 1650/1986 (Β' 678).

7. την από 1.12.1990 επιστημονική μελέτη «Ειδική Περιβαλλοντική Μελέτη – Προστασία και διαχείριση του βιοτόπου της περιοχής των Βορείων Σποράδων» που εγκρίθηκε για τους σκοπούς του διατάγματος αυτού με την οικ. 31316/1399/3.7.1991 απόφαση του Υπουργού Περιβάλλοντος, Χωροταξίας και Δημοσίων Έργων.

8. Τις διατάξεις της 71961/3670/1.7.1991 απόφασης του Υπουργού Περιβάλλοντος, Χωροταξίας και Δημοσίων Έργων «Καθορισμός τρόπου ενημέρωσης του κοινού για το περιεχόμενο των σχεδίων Προεδρικών Διαταγμάτων του άρθρου 21 παρ. 1 και 2 του Ν. 1650/1986» (Β' 541).

9. Τις διατάξεις της Υ. 1547/26.9.1991 (ΦΕΚ Β' 789) απόφασης του Πρωθυπουργού και του Υπουργού Βιομηχανίας, Ενέργειας και Τεχνολογίας «Ανάθεση αρμοδιοτήτων στον Υφυπουργό Βιομηχανίας, Ενέργειας και Τεχνολογίας» (Β' 325).

10. Την από 13.3.1992 γνώμη του Νομαρχιακού Συμβουλίου Μαγνησίας.

11. Την 237/1991 γνωμοδότηση του Συμβουλίου της Επικρατείας με πρόταση των Υπουργών Γεωργίας, Εμπορικής Ναυτιλίας, Περιβάλλοντος, Χωροταξίας και Δημοσίων Έργων και του Υφυπουργού Βιομηχανίας, Ενέργειας και Τεχνολογίας, αποφασίζουμε:

Άρθρο 1

Σκοπός του Προεδρικού Διατάγματος

Σκοπός του παρόντος Προεδρικού Διατάγματος είναι η προστασία, η διατήρηση και διαχείριση της φύσης και του τοπίου, ως φυσικής κληρονομιάς και πολύτιμου εθνικού φυσικού πόρου σε εκτεταμένες χερσαίες και θαλάσσιες περιοχές των Β. Σποράδων που διακρίνονται για την μεγάλη βιολογική, οικολογική, αισθητική, επιστημονική, γεωμορφολογική και παιδαγωγική τους αξία, με τον χαρακτηρισμό τους ως Θαλασσίου Πάρκου, σύμφωνα με τα κριτήρια της παρ. 3 του άρθρου 19 του ν. 1650/1986. Ειδικότερα επιδιώκεται η αποτελεσματική προστασία του μοναδικού για την πολύπλευρη αξία του, οικοσυστήματος των Βορείων Σποράδων όπου, εκτός από την ύπαρξη σπανίων ειδών χλωρίδας και πανίδας και διαφόρων φυσικών διαπλάσεων και σχηματισμών ζει και αναπαράγεται ο μεγαλύτερος γνωστός στην Μεσόγειο πληθυσμός της Μεσογειακής Φώκιας (Monachus monachus) είδος που έχει χαρακτηρισθεί ως το υπ' αριθ. 1 απειλούμενο με εξαφάνιση θαλάσσιο θηλαστικό.

Άρθρο 2

Χαρακτηρισμός του Θαλασσίου Πάρκου

Καθορισμός των ορίων του και συστήματος ζωνών προστασίας του

Χαρακτηρίζονται ως Θαλάσσιο Πάρκο, με την ονομασία «ΕΘΝΙΚΟ ΘΑΛΑΣΣΙΟ ΠΑΡΚΟ ΑΛΟΝΝΗΣΟΥ ΒΟΡΕΙΩΝ ΣΠΟΡΑΔΩΝ» (Ε.Θ.Π.Α.Β.Σ.) οι χερσαίες και θαλάσσιες περιοχές Βορείων Σποράδων όπως φαίνεται στα σχετικά πρωτότυπα διαγράμματα σε κλίμακα 1:25.000 και 1:5.000 που θεωρήθηκαν από την Διεύθυνση Τοπογραφικών Εφαρμογών με την 66279/1992 πράξη της και που αντίτυπά τους σε φωτοσμίκρυνση δημοσιεύονται με το παρόν διάταγμα.

Οι προαναφερόμενες χερσαίες και θαλάσσιες περιοχές διακρίνονται προς εκπλήρωση του σκοπού του διατάγματος αυτού, στις παρακάτω ζώνες:

Α. Ζώνη Α'

Ως Ζώνη Α' ορίζεται η περιοχή που περιλαμβάνεται μεταξύ των ακολούθων γεωγραφικών συντεταγμένων:

φ 39°30' 39°34' 39°20' 39° 39° 39°30'

λ 24˚ 24˚10' 24˚25' 24˚10' 24˚ 24˚

Η Ζώνη Α περιλαμβάνει τις ακόλουθες υποπεριοχές:

Ι. Αυστηρό Φυσικό Καταφύγιο – Πυρήνας του Θαλάσσιου Πάρκου.

Αποτελείται από το νησί Πιπέρι και την θαλάσσια ζώνη που εκτείνεται σε ακτίνα 3 ναυτικών μιλίων από τις ακτές του.

ΙΙ. Καταφύγιο Επιστημονικής Έρευνας.

Αποτελείται από το νησί Γιούρα και την θαλάσσια ζώνη σε ακτίνα 1 μιλίου από τις ακτές του.

ΙΙΙ. Καταφύγιο Εποχιακής Απαγόρευσης.

Περιλαμβάνουν το νησί Ψαθούρα και την θαλάσσια ζώνη ακτίνας 500 μέτρων από τις ακτές του, την θαλάσσια περιοχή 1,5 ναυτικό μίλι ΒΑ των Γιούρων (Πάγκος) και σε ακτίνα 500 μέτρων περιμετρικά από την ισοβαθή των 20 μέτρων, το νησί Πράσο (Γράμμιζα) και την θαλάσσια ζώνη σε ακτίνα 500 μέτρων από τις ακτές του, τις Δυτικές και Βορειοδυτικές ακτές του νησιού Κυρά Παναγιά από το Ακρωτήριο Κυρά έως το νησί Πιλέρισσα, σε μια ζώνη πλάτους 500 μέτρων στη χέρσο και 100 μέτρα στη θάλασσα, τις επίπεδες πεδιάδες και κοιλάδες (κάμπους) στο εσωτερικό του Νησιού Κυρά Παναγιά και στον Όρμο του Αγ. Πέτρου, την επίπεδη πεδιάδα στο εσωτερικό του νησιού Σκάντζουρα, τις Βραχονησίδες Κορακάς, Πράσσο, Σχαντήλι, Στρογγυλό και την θαλάσσια ζώνη 500 μέτρα από τις ακτές του.

IV. Υπόλοιπη Έκταση της Ζώνης Α'

Αποτελείται από την περιοχή που περικλείεται από τις προαναφερόμενες γεωγραφικές συντεταγμένες εξαιρουμένων των περιοχών των περιπτώσεων Ι, ΙΙ, ΙΙΙ.

Β. Ζώνη Β'

Ως Ζώνη Β' Ορίζεται η θαλάσσια περιοχή που περιλαμβάνεται μεταξύ των ακόλουθων γεωγραφικών συντεταγμένων:

φ 39˚30' 39˚ 39˚02' 39˚25' 39˚30'

λ 24˚ 24˚ 23˚51' 23˚51' 24˚

καθώς και η εκτός σχεδίου και εκτός ορίων οικισμών ευρύτερη περιοχή του ερευνητικού σταθμού Αλοννήσου (κόλπος Γέρακα – Αλοννήσου) η οποία καταλαμβάνει την έκταση από το ακροτήριο Γέρακας Αλοννήσου μέχρι την βραχονησίδα Μικρό (Μούλες) και το ακροατήριο Γρεγάλη σε ακτίνα 1 ναυτικού μιλίου από τις ακτές.

η περιοχή του ερευνητικού σταθμού Αλοννήσου υποδιαιρείται σε 2 ζώνες οικιστικών ρυθμίσεων 1 και 2.

Ι. Η Ζώνη Οικιστικών Ρυθμίσεων (1) περικλείεται από τα στίγματα:

φ 39˚30'37" φ 39˚16'19" φ 39˚16'17"
λ 23˚57'24" λ 23˚57'13" λ 23˚56'51"
φ 39˚16'10" φ 39˚16'28"
λ 23˚56'27" λ 23˚56'20"
φ 39˚16'29" φ 39˚16'53" φ 39˚16'57"
λ 23˚56'58" λ 23˚57'24" λ 23˚57'34"
φ 39˚16'37"
λ 23˚57'24"

ΙΙ. Η Ζώνη Οικιστικών Ρυθμίσεων (2) βρίσκεται βόρεια της τεθλασμένης που ορίζεται από τα στίγματα:

φ 39˚16'30" φ 39˚15'53" φ 39˚16'07" φ 39˚16'30"
λ 23˚57'47" λ 23˚57'23" λ 23˚56'12" λ 23˚57'47".

Σε όλα τα προαναφερόμενα στίγματα τα πλάτη είναι βόρεια και τα μήκη ανατολικά.

Άρθρο 3

Γενικοί Όροι, Περιορισμοί και Απαγορεύσεις

Στις Ζώνες Α και Β και στις υποπεριοχές τους, όπως αυτές οριοθετούνται στο άρθρο 2, ισχύουν οι παρακάτω όροι, περιορισμοί και απαγορεύσεις:

Α. Ζώνη Α'

«Γενικός όρος: Επιτρέπεται η είσοδος κάθε πλωτού μέσου στη ζώνη Α' εφόσον έχει εφοδιασθεί με σχετική άδεια εισόδου από την Λιμενική Αρχή Αλοννήσου και πληροί τις προϋποθέσεις και τους όρους που καθορίζονται στον οικείο Κανονισμό Λειτουργίας και Διαχείρισης του Ε.Θ.-Π.Α.Β.Σ. σύμφωνα με το άρθρο 7 του παρόντος προεδρικού διατάγματος.

Ι. Αυστηρό Φυσικό καταφύγιο – Πυρήνας Θαλασσίου Πάρκου

Απαγορεύεται κάθε είδους δραστηριότητα και η παραμονή στην περιοχή, με τις ακόλουθες εξαιρέσεις.

α) Παράκτια επαγγελματική αλιεία με στατικά δίχτυα (απλάδια, κλαμπανόδυχτα, μαγωμένα, ασταχόδυχτα) και παραγάδια εφ' όσον προβλέπεται από τον εκάστοτε Κανονισμό Λειτουργίας και Διαχείρισης του ΕΘΠΑΒΣ σύμφωνα με το άρθρο 7 του παρόντος Προεδρικού Διατάγματος, ο οποίος θα καθορίζει το χρονικό πλαίσιο και τον τρόπο ενάσκησης των εν λόγω δραστηριοτήτων.

β) οι δραστηριότητες που γίνονται για επιστημονικούς σκοπούς (έρευνα, κινηματογράφηση κ.λ.π.) εφόσον οι ενδιαφερόμενοι πληρούν τις προϋποθέσεις που προσδιορίζονται με τον εκάστοτε Κανονισμό λειτουργίας και διαχείρισης του Ε.Θ.Π.Α.Β.Σ. σύμφωνα με το άρθρο 7 του παρόντος Προεδρικού Διατάγματος.

γ) Η βόσκηση αιγοπροβάτων, ο συνολικός αριθμός των οποίων δεν πρέπει να υπερβαίνει τα 300 για χρονικό διάστημα περίπου 4 μηνών ετησίως. Η προσέγγιση και παραμονή των ασχολούμενων με την προαναφερόμενη δραστηριότητα τηρουμένου του Γενικού όρου της παραγράφου Α του παρόντος άρθρου και εφόσον πληρούν τις προϋποθέσεις και όρους που προσδιορίζονται με τον εκάστοτε κανονισμό λειτουργίας και διαχείρισης του ΕΘΠΑΒΣ σύμφωνα με το άρθρο 7 του παρόντος Προεδρικού Διατάγματος.

ΙΙ. Καταφύγιο Επιστημονικής Έρευνας

Επιτρεπόμενες δραστηριότητες τηρουμένου του Γενικού Όρου της παραγράφου Α του παρόντος άρθρου.

1. Το κυνήγι, μόνον ως μέθοδος εποχιακής διαχείρισης της πανίδας του οικοσυστήματος προς διατήρηση, της φυσικής ισορροπίας του, θεσπιζομένων σχετικών ειδικών όρων και περιορισμών με τον κανονισμό λειτουργίας.

2. Η διέλευση σκαφών με τους ακολούθους όρους:

α) Σκάφη παράκτιας επαγγελματικής αλιείας, επιστημονικής έρευνας και σκάφη που χρησιμοποιούνται στο πλαίσιο της διαχείρισης του θαλασσίου πάρκου, καθ' όλη την διάρκεια του έτους. Στα προαναφερόμενα σκάφη επιτρέπεται η αγκυροβόληση και παραμονή εφόσον πληρούν τους όρους και προϋποθέσεις που προσδιορίζονται με τον εκάστοτε κανονισμό λειτουργίας και διαχείρισης του ΕΘΠΑΒΣ σύμφωνα με το άρθρο 7 του παρόντος Προεδρικού Διατάγματος.

β) Σκάφη άλλων χρήσεων και δραστηριοτήτων σε απόσταση μεγαλύτερη του ενός ναυτικού μιλίου από τις ακτές κατά την χρονική περίοδο από 1ης Σεπτεμβρίου μέχρι 30ης Οκτωβρίου και σε απόσταση μεγαλύτερη των 400 μέτρων από τις ακτές κατά την χρονική περίοδο από 1ης Δεκεμβρίου μέχρι 31ης Αυγούστου έκαστου έτους. Από τα σκάφη της κατηγορίας αυτής εξαιρούνται τα πετρελαιοφόρα άνω των 500 τόννων τα οποία, προκειμένου νε διέλθουν από τις επιτρεπόμενες θαλάσσιες περιοχές κατά τις αντίστοιχες χρονικές περιόδους, πρέπει να φέρουν εκτός της άδειας εισόδου, που καθορίζεται στον γενικό όρο της παρ. Α' του παρόντος άρθρου 3, και ειδική άδεια λιμενικής αρχής, η οποία να προσδιορίζει την πορεία διέλευσης του σκάφους.

γ) Τα ταχύπλοα με δυνατότητα ανάπτυξης ταχύτητας άνω των 10 μιλίων/ώρα, επιτρέπεται να διέρχονται σε απόσταση μεγαλύτερη των 2 ναυτικών μιλίων από τις ακτές.

3. Η επαγγελματική αλιεία με τους ακολούθους τρόπους:

α) Μέση αλιεία (γρι - γρι, μηχανότρατες κλπ) σε απόσταση μεγαλύτερη του 1,5 ναυτικού μιλίου από τις ακτές.

β) Εφόσον δεν απαγορεύονται από τον εκάστοτε Κανονισμό Λειτουργίας και Διαχείρισης του Ε.Θ.Π.Α.Β.Σ. σύμφωνα με το άρθρο 7 του παρόντος Π.Δ., επιτρέπονται:

- η παράκτια αλιεία με τα κατωτέρω αλιευτικά εργαλεία και περιορισμούς:

- βα) Με ασταχόδυχτο που έχει άνοιγμα ματιού μεγαλύτερο των 110 χιλιοστομέτρων κατά πλευρά τετραγώνου, μετρούμενο από κόμπο σε κόμπο, ενώ είναι βρεγμένο. Η αλιεία με το εργαλείο αυτό επιτρέπεται μόνο κατά τη διάρκεια της νύχτας με μέγιστο μήκος διχτυού 2.500 οργιές για κάθε σκάφος.

- ββ) Με στατικά δίχτυα (Απλάδια, κλαμπανόδυχτα, μανωμένα), των οποίων η διενέργεια αλιείας επιτρέπεται μόνο κατά τη διάρκεια της νύχτας.

Στην περίπτωση που το δίχτυ είναι μανωμένο τότε το άνοιγμα του ματιού θα είναι μεγαλύτερο των (22) χιλιοστομέτρων, κατά πλευρά τετραγώνου, μετρούμενο από κόμπο σε κόμπο, ενώ είναι βρεγμένο.

Τα φιλά μανωμένα δίχτυα να μην παραμένουν στη θάλασσα όλη τη νύχτα, αλλά να στήνονται 1 ώρα πριν τη δύση του ηλίου και να αποστήνονται ως και 2 ώρες μετά την δύση αυτού ή να στήνονται 3 ώρες πριν την ανατολή του, και να αποστήνονται ως και 1 ώρα μετά την ανατολή αυτού.

- βγ) Το μήκος των χρησιμοποιούμενων διχτυών του εδαφίου (ββ) δεν θα υπερβαίνει τις 2.500 οργιές για κάθε σκάφος. Εξαιρείται η περίπτωση της αλιείας με γοπόδυχτα όπου το χρησιμοποιούμενο δίχτυ δεν μπορεί να υπερβαίνει τις 1.000 οργιές και η περίπτωση της αλιείας με βόλασμα όπου το χρησιμοποιούμενο δίχτυ δεν μπορεί να υπερβαίνει τις 250 οργιές.

4. Κάθε δραστηριότητα που σχετίζεται με το πρόγραμμα του Υπουργείου Γεωργίας για την βελτίωση του γενικού υλικού του αγριοκάτσικου των Γιούρων.

ΙΙΙ. Καταφύγια εποχιακής απαγόρευσης:

Επιτρεπόμενες δραστηριότητες τηρουμένου του γενικού όρου της παραγράφου Α του παρόντος άρθρου.

1. Η διέλευση κάθε είδους σκαφών από την περιοχή καθ' όλη τη διάρκεια του έτους εκτός από την χρονική περίοδο από 1ης Σεπτεμβρίου έως 15ης Νοεμβρίου εκάστου έτους που θα πρέπει να προβλέπεται από τον κανονισμό λειτουργίας και διαχείρισης του Ε.Θ.Π.Α.Β.Σ σύμφωνα με το άρθρο 7 του παρόντος Προεδρικού Διατάγματος Ειδικά για τα πετρελαιοφόρα άνω των 500 τόννων, θα πρέπει, εκτός της άδειας εισόδου του γενικού όρου της παραγράφου Α του παρόντος άρθρου, να έχουν ειδική άδεια της Λιμενικής αρχής Αλοννήσου η οποία να προσδιορίζει την πορεία διέλευσης του σκάφους.

2. Η μεταφορά επισκεπτών σε όλο το χώρο του νησιού Ψαθούρα εφ' όσον η μεταφορά γίνεται με σκάφη που πληρούν τις προϋποθέσεις του οικείου Κανονισμού Λειτουργίας και Διαχείρισης του ΕΘΠΑΒΣ σύμφωνα με το άρθρο 7 του παρόντος προεδρικού Διατάγματος. Οι δραστηριότητες που επιτρέπονται στους προαναφερομένους επισκέπτες είναι η κολύμβηση, η κατάδυση, η φωτογράφιση και η κινηματογράφηση του χερσαίου και θαλάσσιου οικοσυστήματος, ενώ απαγορεύονται η διανυκτέρευση και η κατασκήνωση. Οι επιβάτες υποχρεούνται στην καταβολή αντιτίμου εισιτηρίου, το οποίο εγκρίνεται με απόφαση του οικείου Νομάρχη, μετά από εισήγηση της κατά το άρθρο 7 του παρόντος αρμόδιας υπηρεσίας που καταρτίζει τον κανονισμό Λειτουργίας και Διαχείρισης του ΕΘΠΑΒΣ, τμήμα δε του ως άνω αντιτίμου, το οποίο επίσης καθορίζεται με την προαναφερόμενη απόφαση του Νομάρχη περιέρχεται στον φορέα διαχείρισης και διατίθεται για τη λειτουργία του πάρκου.

3. Η επαγγελματική αλιεία με τους ακολούθους όρους καθ' όλη την διάρκεια του έτους εκτός από την χρονική περίοδο από 1-9 εώς 15 - 11 εκάστου έτους που θα πρέπει να προβλέπεται από τον Κανονισμό Λειτουργίας και Διαχείρισης του ΕΘΠΑΒΣ σύμφωνα με το άρθρο 7 του παρόντος προεδρικού Διατάγματος.

Μέση αλιεία (γρι - γρι, μηχανότρατες κλπ) σε απόσταση μεγαλύτερη του 1,5 ναυτικού μιλίου από τις ακτές.

Η παράκτια αλιεία με τα κατωτέρω αλιευτικά εργαλεία και περιορισμούς:

Με αστακόδυχτο που έχει άνοιγμα ματιού μεγαλύτερο των 110 χιλιοστομέτρων κατά πλευρά τετραγώνου, μετρούμενο από κόμπο σε κόμπο, ενώ είναι βρεγμένο. Η αλιεία με το εργαλείο αυτό επιτρέπεται μόνο κατά την διάρκεια της νύχτας, με μέγιστο μήκος δικτύου 2500 οργιές για κάθε σκάφος.

Με στατικά δίχτυα (Απλάδια, κλαμπανόδυχτα, μανωμένα), των οποίων η διενέργεια αλιείας επιτρέπεται μόνο κατά τη διάρκεια της νύχτας ως και μία (1) ώρα μετά τη δύση του ηλίου και μιας (1) ώρας πριν την ανατολή αυτού.

Στην περίπτωση που το δίχτυ είναι μανωμένο τότε το άνοιγμα του ματιού θα είναι μεγαλύτερο των (22) χιλιοστομέτρων, κατά πλευρά τετραγώνου, μετρούμενο από κόμπο σε κόμπο, ενώ είναι βρεγμένο.

Τα ψιλά μανωμένα δίχτυα να μην παραμένουν στη θάλασσα όλη τη νύχτα, αλλά να στήνονται 1 ώρα πριν τη δύση του ηλίου και να αποστήνονται ως και 2 ώρες μετά τη δύση αυτού ή να στήνονται 3 ώρες πριν την ανατολή του, και να αποστήνονται ως και 1 ώρα μετά την ανατολή αυτού. Το μήκος των χρησιμοποιούμενων διχτύων του προηγούμενου εδαφίου δεν θα υπερβαίνει τις 2500 οργιές για κάθε σκάφος. Εξαιρείται η περίπτωση της αλιείας με γοπόδυχτα όπου το χρησιμοποιούμενο δίχτυ δεν μπορεί να υπερβαίνει τις 1000 οργιές και η περίπτωση της αλιείας με βόλασμα όπου το χρησιμοποιούμενο δίχτυ δεν μπορεί να υπερβαίνει τις 250 οργιές.

4. Η αγκυροβόληση και παραμονή σε σκάφος παράκτιας επαγγελματικής αλιείας, επιστημονικής έρευνας, και σκάφη που χρησιμοποιούνται στο πλαίσιο της διαχείρισης του θαλάσσιου πάρκου, καθ' όλη τη διάρκεια του έτους εφόσον πληρούν τους όρους και προϋποθέσεις που προσδιορίζονται με τον εκάστοτε κανονισμό λειτουργίας και διαχείρισης του ΕΘΠΑΒΣ σύμφωνα με το άρθρο 7 του παρόντος Προεδρικού Διατάγματος.

5. Η βόσκηση στα νησιά Κυρά Παναγιά και Σκαντζούρα, αιγοπροβάτων, ο συνολικός αριθμός των οποίων δεν πρέπει να υπερβαίνει τα 300 και για χρονικό διάστημα περίπου 4 μηνών ετησίως, η προσέγγιση και παραμονή των ασχολουμένων με την προαναφερόμενη δραστηριότητα τηρουμένου του Γενικού Όρου της παραγράφου Α του παρόντος άρθρου, και εφόσον πληρούν τις προϋποθέσεις και όρους που προσδιορίζονται με τον εκάστοτε κανονισμό λειτουργίας και διαχείρισης του ΕΘΠΑΒΣ σύμφωνα με το άρθρο 7 του παρόντος Προεδρικού Διατάγματος.

IV. Υπόλοιπη Έκταση Ζώνης Α'

Επιτρεπόμενες δραστηριότητες τηρουμένου του γενικού όρου της παραγράφου Α του παρόντος άρθρου.

1. Η διέλευση σκαφών κάθε είδους εκτός από τα πετρελαιοφόρα άνω των 500 τόννων τα οποία πρέπει να έχουν εφοδιασθεί εκτός από την άδεια εισόδου που προβλέπεται από τον γενικό όρο της παραγράφου Α του παρόντος άρθρου, και με ειδική άδεια από την Λιμενική Αρχή Αλοννήσου που θα καθορίζει την πορεία διέλευσης του σκάφους.

2. Η μεταφορά επισκεπτών εφ' όσον η μεταφορά γίνεται με σκάφη που πληρούν τις προϋποθέσεις του εκάστοτε κανονισμού λειτουργίας και διαχείρισης του ΕΘΠΑΒΣ σύμφωνα με το άρθρο 7 του παρόντος Προεδρικού Διατάγματος. Οι δραστηριότητες που επιτρέπονται στους προαναφερομένους επισκέπτες είναι η κολύμβηση, η κατάδυση, η φωτογράφιση και η κινηματογράφηση του χερσαίου και θαλάσσιου οικοσυστήματος, ενώ απαγορεύονται η διανυκτέρευση και η κατασκήνωση. Οι επιβάτες υποχρεούνται στην καταβολή αντιτίμου εισιτηρίου, το οποίο εγκρίνεται με απόφαση του οικείου Νομάρχη, μετά από εισήγηση της κατά το άρθρο 7 του παρόντος Προεδρικού Διατάγματος αρμόδιας υπηρεσίας που καταρτίζει τον κανονισμό Λειτουργίας και Διαχείρισης του ΕΘΠΑΒΣ, τμήμα δε του ως άνω αντιτίμου, το οποίο επίσης καθορίζεται με την προαναφερόμενη απόφαση του Νομάρχη, περιέρχεται στο φορέα διαχείρισης και διατίθεται για τη λειτουργία του Πάρκου.

3. Η επαγγελματική αλιεία σύμφωνα με τους όρους που προβλέπονται στην περίπτωση ΑIII.3 χωρίς χρονικούς περιορισμούς.

4. Η επιστημονική έρευνα σύμφωνα με τους όρους που προβλέπονται στην περίπτωση ΑIII.5.

5. Η αγκυροβολία και η διανυκτέρευση για μία μόνο νύχτα πλωτών μέσων στους όρμους Αγίου Πέτρου και Πλανήτη του νησιού Κυρά Παναγιά, εφόσον οι επιβάτες και τα πληρώματα δεν αποβιβάζονται στο νησί και συμμορφώνονται με τις υποδείξεις των φυλάκων και γενικότερα των αρμοδίων αρχών. Σημειώνεται ότι η χρήση φωτιάς απαγορεύεται αυστηρά.

6. Η ερασιτεχνική αλιεία σύρτη, τσαπαρί και καθετή στο νησί Σκαντζούρα και σε ακτίνα 500 μέτρων από τις ακτές του εφόσον προβλέπεται από τον εκάστοτε κανονισμό λειτουργίας και διαχείρισης του ΕΘΠΒΑΣΒ σύμφωνα με το άρθρο 7 του παρόντος Προεδρικού Διατάγματος, ο οποίος θα καθορίζει το χρονικό πλαίσιο και τον τρόπο ενάσκησης των εν λόγω δραστηριοτήτων.

Β. Ζώνη Β'

1. Στην θαλάσσια περιοχή της ζώνης Β επιτρέπονται:

1. Η επαγγελματική αλιεία σύμφωνα με τους όρους που προβλέπονται στην περίπτωση ΑIII.3, χωρίς χρονικούς περιορισμούς.

2. Η ερασιτεχνική αλιεία με τις ισχύουσες διατάξεις για τα νησιά Αλόννησο και Περιστέρα εκτός αν προβλέπεται διαφορετικά από τον εκάστοτε Κανονισμό λειτουργίας και διαχείρισης του ΕΘΠΑΒΣ σύμφωνα με το άρθρο 7 του παρόντος Προεδρικού Διατάγματος.

3. Η αλιεία με τράτες.

4. Η επιστημονική έρευνα σύμφωνα με όσα προβλέπονται στην περίπτωση ΑIII.4

5. Ιχθυοκαλλιέργεια σύμφωνα με τους σχετικούς όρους της 69269/5387/1990 Κοινής Υπουργικής Απόφασης (Β/670).

ΙΙ. Ζώνη Οικιστικών Ρυθμίσεων (1).

Επιτρέπονται οι ακόλουθες δραστηριότητες:

1. Διέλευση και αγκυροβολία των σκαφών παράκτιας αλιείας και των λοιπών σκαφών εφ' όσον πληρούν τις προϋποθέσεις που προβλέπει κατά το άρθρο 7 Κανονισμός Λειτουργίας και Διαχείρισης του ΕΘΠΑΒΣ.

2. Η λειτουργία του ερευνητικού σταθμού, με όλα τα απαραίτητα για την λειτουργία του έργα στη συγκεχριμένη τοποθεσία και έκταση.

3. Η διεξαγωγή επιστημονικών ερευνών και η εκτέλεση έργων που αποσκοπούν στην διατήρηση του οικοσυστήματος εφόσον έχει προηγηθεί Μελέτη Περιβάλλοντικών Επιπτώσεων τύπου Α ή Β' κατ' εκτίμηση των αρμοδίων υπηρεσιών σύμφωνα με τις οικείες διατάξεις της 69269/5387/1990 Κοινής Υπουργικής Απόφασης (Β/678) και έχουν τεθεί οι σχετικοί περιβαλλοντικοί όροι.

4. Η κατασκευή έργων που σχετίζονται με την ολοκλήρωση ή επέκταση του ερευνητικού σταθμού εφόσον προηγηθεί ΜΠΕ και έχουν τεθεί περιβαλλοντικοί οροι όπως στην προηγούμενη περίπτωση 3.

5. Η κατασκευή εργασιών οικοδομημάτων με αποκλειστική χρήση την αναψυχή συνολικής έκτασης 100 μ2 εφόσον προηγηθεί ΜΠΕ και έχουν τεθεί οι σχετικοί περιβαλλοντικοί όροι, όπως στις προηγούμενες περιπτώσεις 3 και 4.

III. Ζώνη Οικιστικών Ρυθμίσεων (2).

Επιτρεπόμενες δραστηριότητες:

1. Οι υφιστάμενες γεωργικές και κτηνοτροφικές δραστηριότητες. Για την αλλαγή μεθόδων και γενικότερα των όρων άσκησης των δραστηριοτήτων αυτών, απαιταίται έγκριση περιβαλλοντικών όρων σύμφωνα με όσα προβλέπονται για την Α ΙΙ κατηγορία έργων και δραστηριοτήτων στις σχετικές διατάξεις της υπ' αριθ. 69269/5387/90 κοινής υπουργικής απόφασης.

2. Η δόμηση εκτός σχεδίου με τους πιο κάτω κατά περίπτωση όρους:

-αγροτικές κατοικίες: ανώτατο όριο μέχρι 60μ2 λαμβανομένων υπόψη των νομίμων ορίων κατάτμησης.

-δεξαμενές, φρεάτια, αντλητικές, αθλητικές εγκαταστάσεις: απαιτείται έγκριση περιβαλλοντικών όρων τουλάχιστον όπως και για τα έργα και τις δραστηριότητες της Α ΙΙ κατηγορίας της 69269/5387/1990 κοινής υπουργικής απόφασης (Β/678) απόφασης (Β/678), καθώς και οι υδρογεωτρήσεις σύμφωνα με τις διατάξεις του νόμου 1739/87 και της κοινής υπουργικής απόφασης (Β/678) 69269/5387/90 για τα έργα και δραστηριότητες της ΑΙΙ κατηγορίας.

Γ. Κάθε άλλη δραστηριότητα εκτός των προαναφερόμενων ως επιτρεπόμενων ή επιτρεπόμενων υπό όρους στις Ζώνες Α και Β και στις υποπεριοχές τους, απαγορεύεται.

Άρθρο 4

Παρεκκλίσεις

Σε περιπτώσεις ανωτέρας βίας, ιδίως πυρόσβεσης, αποφυγής ναυτικών και γενικότερα θαλάσσιων κινδύνων ή παροχής βοήθειας σε κινδυνεύοντα πρόσωπα και σκάφη, επιτρέπεται η διεύλευση ή αγκυροβολία σκαφών, στις προστατευόμενες κατά τα άρθρα 2 και 3 θαλάσσιες ζώνες και χωρίς την προηγούμενη άδεια της Λιμενικής Αρχής Αλονήσου ή της κατά το άρθρο 6 αρμόδιας υπηρεσίας, με την προϋπόθεση όμως της μετά την παρέλευση των παραπάνω κινδύνων ενημέρωσης των αρμοδίων αρχών.

Άρθρο 5

Διαχείριση του θαλάσσιου Πάρκου - Αντικείμενα Γενικού Διαχειριστικού Σχεδίου.

Για την επίτευξη του σκοπού του παρόντος Προεδρικού Διατάγματος, η διαχείριση του Ε.Θ.Π.Α.Β.Σ., πρέπει να κινείται γύρω από ορισμένα αντικείμενα που συγκροτούν το γενικό Διαχειριστικό Σχέδιο των προστατευόμενων περιοχών. Τα αντικείμενα αυτά είναι:

1. Η σηματοδότηση των οριοθετημένων περιοχών όπως αυτές ορίζονται στο άρθρο 1 του παρόντος Προεδρικού Διατάγματος.

2. Η μέριμνα για την οργάνωση και εφαρμογή μέτρων φύλαξης της περιοχής, επιφυλασσομένων των αστυνομικών αρμοδιοτήτων των υπηρεσιών του Λιμενικού Σώματος, των αρμοδίων οργάνων των περιφερειακών υπηρεσιών του Υπουργείου Γεωργίας ή άλλων αρμοδίων αρχών.

3. Η οργάνωση και/ή ο συντονισμός συστήματος μόνιμης παρακολού-
θησης της κατάστασης του περιβάλλοντος και των στοιχείων του. Για τον σκοπό αυτό ενεργοποιείται ο ερευνητικός σταθμός.

4. Η τήρηση ειδικού στατιστικού βιβλίου στο οποίο θα καταχωρούνται τα σκάφη βάσει των επιτρεπομένων σε αυτά δραστηριοτήτων.

5. Η μέριμνα για την μεταβολή των αρχικών ή την επιβολή πρόσθετων περιβαλλοντικών όρων σε έργα ή δραστηριότητες που δημιουργούν σοβαρά προβλήματα υποβάθμισης του περιβάλλοντος σε εφαρμογή του άρθρου 4 (παρ. 8) του νόμου 1650/1986.

6. Η κατάρτισή του κατά το άρθρο 18 παρ. 5 του όμου 1650/1986 Κανονισμού Λειτουργίας και Διαχείρισης του Θαλασσίου Πάρκου που περιγράφεται στο άρθρο 7 του παρόντος Προεδρικού Διατάγματος.

7. Η κατασκευή ή η εκπόνηση και η ενεργοποίηση έργων ή προγραμμάτων για την προστασία του περιβάλλοντος που προβλέπονται από τους περιβαλλοντικούς όρους που έχουν επιβληθεί σε επιχειρήσεις που ασκούν δραστηριότητες ή εκτελούν έργα και υπάγονται στις δύο πρώτες κατηγορίες του άρθρου 3 του Ν. 1650/1986 βάσει των διαδικασιών που προβλέπονται στο αρ. 6 παρ. 4 του ίδιου όμου.

8. Η κατάρτιση προγραμμάτων για την αξιοποίηση και ανάδειξη των ιστορικών πολιτιστικών λαογραφικών και φυσικών μνημείων της περιοχής.

9. Η κατάρτιση της κατά το άρθρο 21 παρ. 4 του Ν. 1650/1986 μελέτης αξιολόγησης των προστατευόμενων αντικειμένων και εισήγηση για τυχόν τροποποίηση των ορίων και των όρων προστασίας τους.

10. Η μέριμνα για την κατασκευή των έργων υποδομής που απαιτούνται για την φύλαξη και τις επιτρεπόμενες δραστηριότητες εντός των ορίων του θαλάσσιου Πάρκου.

11. Η συνεργασία των αρμοδίων φορέων της χώρας με ανάλογους φορείς χωρών της αλλοδαπής ή με διεθνείς οργανισμούς και κοινότητες στον τομέα της ενημέρωσης ανταλλαγής γνώσεων και πληροφοριών ή εκπόνησης κοινών ή παραλλήλων προγραμμάτων. Στο πλαίσιο αυτό είναι δυνατή η ανάθεση σε ημεδαπά ή αλλοδαπά νομικά ή φυσικά πρόσωπα υλοποίησης μέρους του διαχειριστικού σχεδίου με πλήρη ή μερική οικονομική κάλυψη των νομικών ή φυσικών προσώπων.

12. Η πληροφόρηση και ενημέρωση της κοινής γνώμης και των αρμόδιων φορέων και η οργάνωση ή συντονισμός προγραμμάτων ευαισθητοποίησης του κοινού.

13. Η εισήγηση ή η αναφορά προς τις αρμόδιες αρχές των πράξεων ή παραλείψεων που συνιστούν παραβάσεις των διατάξεων του παρόντος Προεδρικού Διατάγματος με σκοπό την επιβολή των νομίμων κυρώσεων

Άρθρο 6

Μεταβατικές Διατάξεις

1. Μέχρις ότου συσταθεί και λειτουργήσει η ειδική υπηρεσία που προβλέπεται στην παρ. 2 του άρθρου 21 του ν. 1650/1986 ή άλλος φορέας διαχείρισης βάσει των διατάξεων της κείμενης νομοθεσίας, αρμόδια υπηρεσία για τον συντονισμό η και την εκτέλεση των ενεργειών που προβλέπονται και απαιτούνται για την υλοποίηση του γενικού διαχειριστικού σχεδίου του άρθρου 5 καθώς και για την εξειδίκευση του είναι η Διεύθυνση Περιβαλλοντικού Σχεδιασμού του ΥΠΕΧΩΔΕ συνεπικουρούμενη από ενneαμελή προσωρινή επιτροπή αποτελούμενη από 3 εκπροσώπους του ΥΠΕΧΩΔΕ, από έναν των Υπουργείων Γεωργίας και Εμπορικής Ναυτιλίας, του Αλιευτικού Συνεταιρισμού Αλοννήσου, της Κοινότητας Αλοννήσου, της Ελληνικής Εταιρείας για την Προστασία του Περιβάλλοντος και της Πολιτιστικής Κληρονομιάς και της Εταιρείας Μελέτης και Προστασίας της Μεσογειακής Φώκιας.

2. Στο ίδιο αυτό χρονικό διάστημα την φύλαξη αναλαμβάνουν:

Τα αρμόδια όργανα των περιφερειακών υπηρεσιών του Υπουργείου Γεωργίας, στα πλαίσια των αρμοδιοτήτων τους (θήρα κλπ), οι περιφερειακές υπηρεσίες του Λιμενικού Σώματος, στο πλαίσιο των αστυνομικών δραστηριοτήτων τους και/ή άλλα ειδικά όργανα ή υπηρεσίες του Δημοσίου που τυχόν συσταθούν μετά την δημοσίευση του παρόντος Προεδρικού Διατάγματος και εφόσον θα έχουν την σχετική αρμοδιότητα. Φύλακες είναι δυνατό να προσλαμβάνονται και από το ΥΠΕΧΩΔΕ.

3. Στο ίδιο αυτό χρονικό διάστημα ο έλεγχος για την τήρηση των όρων, περιορισμών και απαγορεύσεων που τίθενται με τις διατάξεις του παρόντος Προεδρικού Διατάγματος ανήκει στα όργανα των αρμοδίων Υπηρεσιών του ΥΠΕΧΩΔΕ, επιφαλασσομένων των διατάξεων του άρθρου 6 /παρ. 1 και 3) του Ν. 1650/1986, και των σχετικών αρμοδιοτήτων ελέγχου που έχουν στους τομείς αρμοδιότητας τους, βάσει της κείμενης νομοθεσίας, οι περιφερειακές υπηρεσίες του Υπουργείου Γεωργίας και του Λιμενικού Σώματος αντίστοιχα.

Άρθρο 7

Κανονισμός Λειτουργίας και Διαχείρισης

Οι κατά το άρθρο 3 γενικοί όροι, απαγορεύσεις και περιορισμοί και το κατά το άρθρο 5 γενικό διαχειριστικό σχέδιο εξειδικεύονται με λεπτομερέστερες ρυθμίσεις που περιλαμβάνονται σε κανονισμό Λειτουργίας και Διαχείρισης του Θαλασσίου Πάρκου. Ο εν λόγω κανονισμός καταρτίζεται από την ειδική Υπηρεσία ή τον φορέα όπως αναφέρονται στο προηγούμενο άρθρο 6. Μέχρις ότου συσταθεί η ως άνω ειδική υπηρεσία ή φορέας ο Κανονισμός Λειτουργίας και Διαχείρισης μπορεί να καταστισθεί από την Διεύθυνση Περιβαλλοντικού Σχεδιασμού του ΥΠΕΧΩΔΕ, συνεπικουρούμενη από τα κατά περίπτωση συναρμόδια Υπουργεία, από αρμόδια επιστημονικά σωματεία, ενώσεις ή ιδρύματα ή άλλα νομικά ή/ και φυσικά πρόσωπα. Ο εν λόγω Κανονισμός Λειτουργίας και Διαχείρισης εγκρίνεται με Προεδρικό Διάταγμα που εκδίδεται με πρόταση των Υπουργών Γεωργίας, Εμπορικής Ναυτιλίας, Περιβάλλοντος Χωροταξίας και Δημοσίων Έργων και Βιομηχανίας, Ενέργειας και Τεχνολογίας.

Άρθρο 8

Κυρώσεις

Οι παραβάτες των διατάξεων του διατάγματος αυτού και του κατά το άρθρο 7 κανονισμού λειτουργίας και διαχείρισης υπόκεινται στις κυρώσεις των άρθρων 28, 29 και 30 του Ν. 1650/1986 όπως το τελευταίο απ' αυτά τροποποιήθηκε με το άρθρο 38 (παρ. 12) του Ν. 1892/90 «Για τον εκσυχρονισμό και την ανάπτυξη και άλλες διατάξεις» (Α/101), αλλά και στις κυρώσεις που προβλέπει ο Αλιευτικός Κώδικας για τις ανάλογες περιπτώσεις παραβάσεων σε θέματα αλιείας, επιφυλλασσομένων των διατάξεων του άρθρου 157 του Ν.Δ. 187/73

(ΦΕΚ 261Α/73) Κ.Δ.Ν.Δ., που καθορίζουν διαδικασία επιβολής κυρώσεων εκ μέρους των Λιμενικών Αρχών.

Άρθρο 9
Καταργούμενες διατάξεις

Από της ισχύος του παρόντος καταργούνται: α) η Απόφαση Αναπλ. Υπουργού Γεωργίας 214483/1991 «Ρύθμιση Αλιείας στη Θαλάσσια περιοχή Βορείων Σποράδων» (Β/481), β) η απόφαση του Υπουργού Γεωργίας 200995/7950/1980 «περί χηρύξεως ιστορικών και αιωνοβίων δένδρων ή εξαιρετικής σημασίας δασικών εκτάσεων ως διατηρητέων μνημείων της φύσεως» (Δ' 121) ως προς την παράγρ. 17 αυτής με την επιφύλαξη εφαρμογής της διάταξης της παρ. 10 του άρθρου 31 του Νόμου 1650/1986 γ) η υπ, αριθμ. 3131/76/91 Απόφαση του Υπουργού Εμπορικής Ναυτιλίας για την έγκριση του Ειδικού Κανονισμού Λιμένα Σκιάθου αρ. 15 (Β/955/ και δ) κάθε άλλη διάταξη που ανάγεται σε θέματα ρυθμιζόμενα από το παρόν Προεδρικό Διάταγμα.

Άρθρο 10

Η ισχύς του παρόντος διατάγματος αρχίζει από τη δημοσίευσή του στην Εφημερίδα της Κυβερνήσεως.

Στον Υπουργό Περιβάλλοντος, Χωροταξίας και Δημοσίων Έργων αναθέτουμε τη δημοσίευση και εκτέλεση του παρόντος διατάγματος.

Αθήνα, 16 Μαΐου 1992

Ο ΠΡΟΕΔΡΟΣ ΤΗΣ ΔΗΜΟΚΡΑΤΙΑΣ
ΚΩΝΣΤΑΝΤΙΝΟΣ Γ. ΚΑΡΑΜΑΝΛΗΣ

ΟΙ ΥΠΟΥΡΓΟΙ


ΓΕΩΡΓΙΑΣ
ΣΩΤ. ΧΑΤΖΗΓΑΚΗΣ


ΕΜΠΟΡΙΚΗΣ ΝΑΥΤΙΛΙΑΣ
ΑΡ. ΠΑΥΛΙΔΗΣ

ΠΕΡΙΒΑΛΛΟΝΤΟΣ, ΧΩΡΟΤΑΞΙΑΣ ΚΑΙ ΔΗΜ. ΕΡΓΩΝ
ΑΧΙΛΛΕΑΣ ΚΑΡΑΜΑΝΛΗΣ

ΥΦΥΠ. ΒΙΟΜΗΧΑΝΙΑΣ, ΕΝΕΡΓΕΙΑΣ ΚΑΙ ΤΕΧΝΟΛΟΓΙΑΣ
ΒΑΣ. ΜΑΝΤΖΩΡΗΣ

ΕΘΝΙΚΟ ΘΑΛΑΣΣΙΟ ΠΑΡΚΟ ΑΛΟΝΝΗΣΟΥ ΒΟΡΕΙΩΝ ΣΠΟΡΑΔΩΝ (Ε.Θ.Π.Α.Β.Σ.)

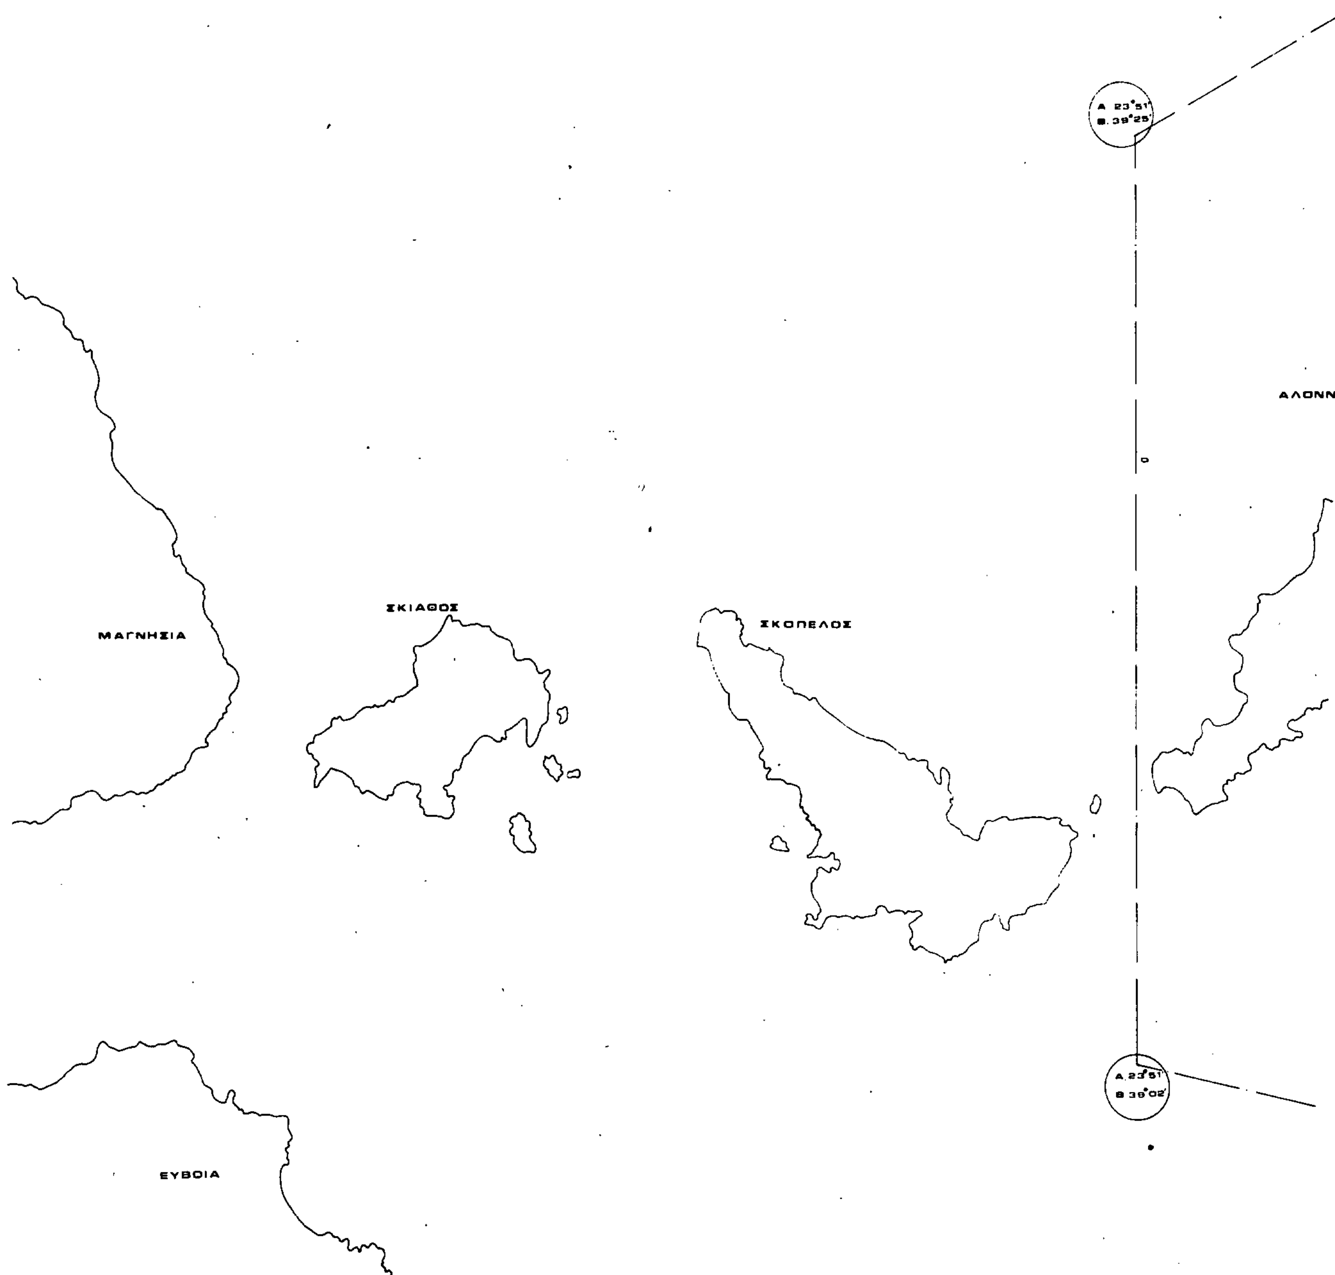

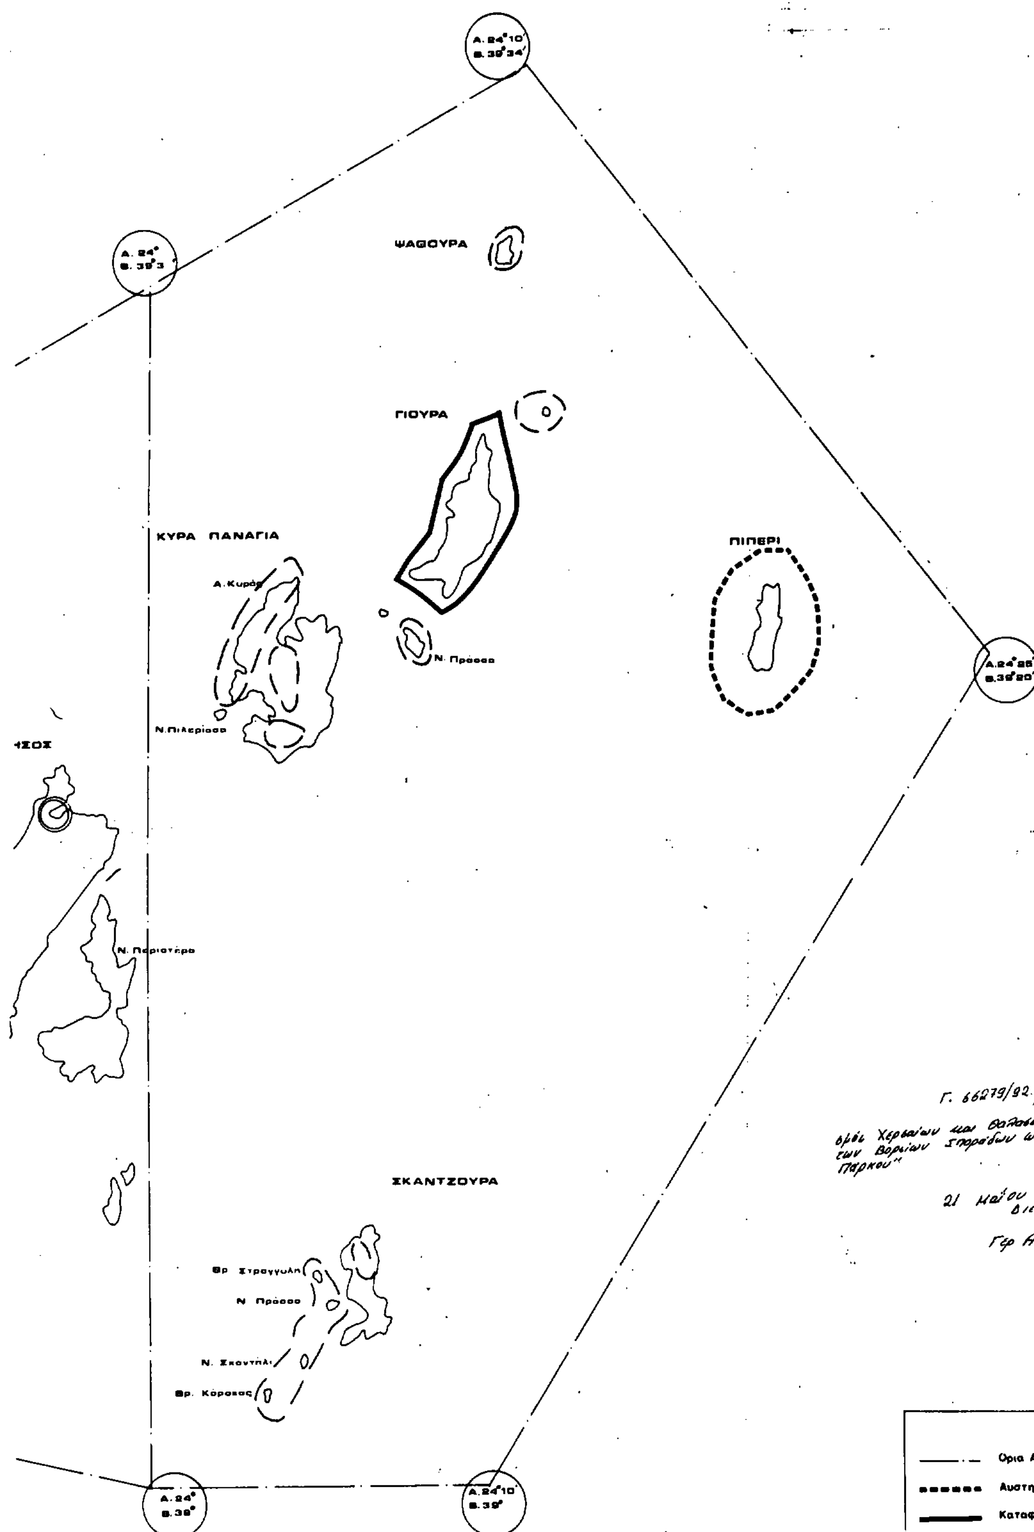

Γ. 66279/92 "Χαρακτηρισμός Χερσαίων και Θαλασσίων Περιοχών των Βορείων Σποράδων ως Θαλασσίου Πάρκου"

21 Μαΐου 1992
Ο Διευθυντής

Γερ. Αποστολάτος

ΥΠΟΜΝΗΜΑ

Όρια Α και Β ζώνης του ΕΘΠΑΒΣ

Αυστηρό φυσικό καταφύγιο - Πυρήνας

Καταφύγια επιστημονικής έρευνας

Καταφύγιο εποχιακής απαγόρευσης


Σταθμός έρευνας - Κέντρο επιτήρησης

ΚΛΙΜΑΚΑ 1:125.000

ΥΠΟΥΡΓΕΙΟ ΠΕΡΙΒΑΛΛΟΝΤΟΣ ΧΩΡΟΤΑΞΙΑΣ ΚΑΙ ΔΗΜΟΣΙΩΝ ΕΡΓΩΝ

Διεύθυνση Περιβαλλοντικού Σχεδιασμού
Τμήμα Διαχείρισης Φυσικού Περιβάλλοντος


ΖΩΝΕΣ ΟΙΚΙΣΤΙΚΩΝ ΡΥΘΜΙΣΕΩΝ
ΠΕΡΙΟΧΗΣ ΓΕΡΚΑ ΑΛΟΝΝΗΣΟΥ

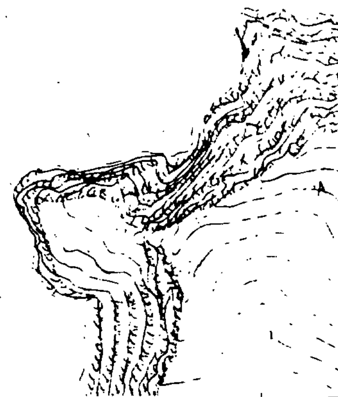

ΥΠΟΜΝΗΜΑ

—1— Ζωνη οικιστικων ρυθμισεων 1
—2— Ζωνη οικιστικων ρυθμισεων 2

ΥΠΟΥΡΓΕΙΟ ΠΕΡΙΒΑΛΛΟΝΤΟΣ ΧΩΡΟΤΑΞΙΑΣ
ΚΑΙ ΔΗΜΟΣΙΩΝ ΕΡΓΩΝ
Διευθυνση Περιβαλλοντικου Σχεδιασμου
Τμημα Διαχειρισης Φυσικου Περιβαλλοντος

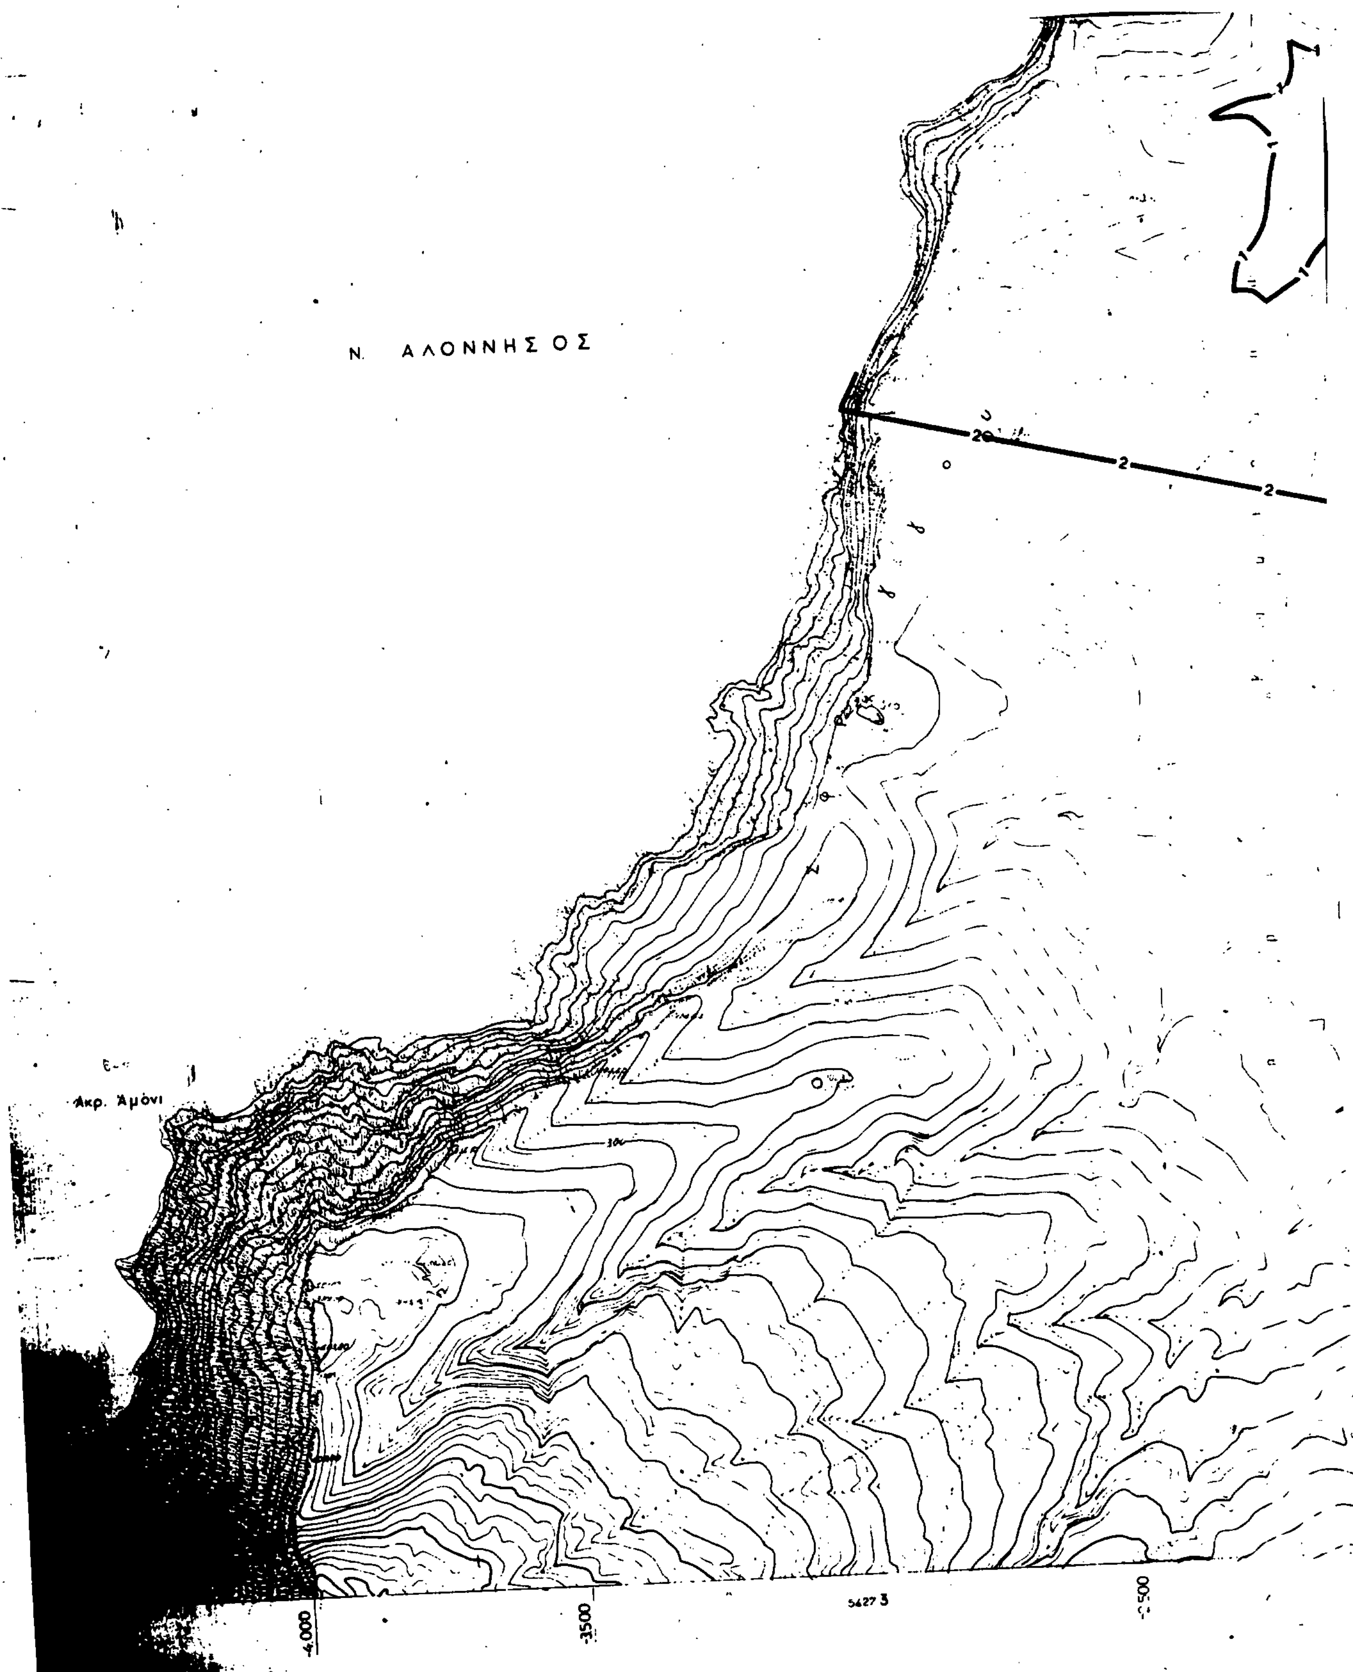

Ν. ΑΛΟΝΝΗΣΟΣ
Ακρ. Άμόνι
-4.000
-3500
-2500

ΑΡΙΘΜΟΣ ΦΥΛΛ

ΚΛΙΜΑΞ 1:5.000

Ισοδιάστασις: 4 μ.

Όρος Τσούκου (Μνήμα)

Γ. 66299/92

"Χαρακτηρισμός Χερσαίων και Θαλασσίων περιοχών των Βορείων Σποράδων ως Θαλασσίου Πάρκου"

21 Μαΐου 1992

Διευθυντής

Γρ. Αποστολαίτος

2000

1500

500

Διάγραμμα συνδέσεως φύλλων

2000 1500 1000 500

(2)

Έγκριση πραγματοποίησης μεταφοράς συντελεστή δόμησης σε ακίνητο που βρίσκεται εντός του ρυμοτομικού σχεδίου Δήμου Μεταμόρφωσης (Ν. Αττικής).

Ο ΠΡΟΕΔΡΟΣ ΤΗΣ ΕΛΛΗΝΙΚΗΣ ΔΗΜΟΚΡΑΤΙΑΣ

Έχοντας υπόψη:

1. Τις διατάξεις του άρθρου 2 του ν. 880/1979 «Περί καθορισμού ανωτάτου ορίου συντελεστού δομήσεως κλπ» (Α' 58).

2. Τις διατάξεις του π. δ/τος 470/1979 «Περί μετασχηματισμού των συντελεστών δομήσεων εις εμβαδά κατά την εφαρμογή του ν. 880/1979 (Α' 138) όπως τροποποιήθηκε με το από 19.6.1987 Π. Δ/γμα (Α' 592).

3. Τις διατάξεις του π. δ/τος 510/1979 Περί ρυθμίσεως θεμάτων μεταφοράς συντελεστού δομήσεως κατά τον ν. 880/1979 (Α' 154), όπως τροποποιήθηκε με το υπ' αριθ. 367/1987 π. δ/γμα (Α' 163).

4. Τις διατάξεις της παρ. 1 (εδ. ιδ') του άρθρου 23 του ν. 1558/1985 «Κυβέρνηση και Κυβερνητικά Όργανα» (Α' 137).

5. Την Υ. 1503/1991 απόφαση του Πρωθυπουργού και του Υπουργού Περιβάλλοντος Χωροταξίας και Δημοσίων Έργων «Καθορισμός αρμοδιοτήτων του Υφυπουργού Περιβάλλοντος, Χωροταξίας και Δημοσίων Έργων Χρήστου Κατσιγιάννη (Β' 702/4.9.1991).

6. Την από 16.9.1991 (αριθ. πρωτ. 33614/1991) αίτηση των Τζίτζιφα Αναστασίου και Στυλιανής και Αγγελόπουλου Ελευθερίου, ενεργούντος ως πληρεξουσίου του Τοτόμη Ιωάννη.

7. Την 603/1991 γνωμοδότηση του Κεντρικού Συμβουλίου Χωροταξίας Οικισμού και Περιβάλλοντος.

8. Την 33614/17.1.1992 απόφαση του Υπουργού Περιβάλλοντος Χωροταξίας και Δημοσίων Έργων για προέγκριση της σχετικής τεχνικής μελέτης, με πρόταση του Υφυπουργού Περιβάλλοντος, Χωροταξίας και Δημοσίων Έργων, αποφασίζουμε:

Άρθρο 1

1. Εγκρίνεται η πραγματοποίηση μέρους της μεταφοράς του συντελεστή δόμησης, που εγκρίθηκε με το από 19.7.1991 π. δ/γμα (Δ' 548), από το βαρυνόμενο (ρυμοτομούμενο) ακίνητο, που βρίσκεται εντός του ρυμοτομικού σχεδίου Δήμου Παλαιού φαλήρου (Ν. Αττικής) μεταξύ των 334, 335, 409 και 5 οικοδομικών τετραγώνων για το οποίο έχει εκδοθεί ο 2795/1991 σχετικός τίτλος δικαιώματος μεταφοράς συντελεστή δόμησης στο όνομα του Ιωάννη Τοτόμη σε άλλο ακίνητο (ωφελούμενο) που βρίσκεται εντός του ρυμοτομικού σχεδίου Δήμου Μεταμόρφωσης (Ν. Αττικής) και ειδικότερα επί της οδού Ιερού Λόχου (οικοδομικό τετράγωνο 128) φερόμενο ως ιδιοκτησία Αναστασίου και Στυλιανής Τζίτζιφα όπως το ωφελούμενο ακίνητο φαίνεται με στοιχεία Α, Β, Γ, Δ, Ε, Α στο σχετικό πρωτότυπο διάγραμμα σε κλίμακα 1:500, που θεωρήθηκε από τον Προϊστάμενο της Διεύθυνσης Τοπογραφικών Εφαρμογών με την 58311/1992 πράξη του και που αντίτυπό του σε φωτοσμίκρυνση δημοσιεύεται με το παρόν διάταγμα.

2. Τα ειδικότερα στοιχεία πραγματοποίησης της μεταφοράς συντελεστή δόμησης είναι τα εξής:

Συνολική δομήσιμη επιφάνεια η οποία δύναται να δομηθεί στο ωφελούμενο ακίνητο επιπλέον της επιτρεπομένης βάσει των ισχυόντων στην περιοχή όρων δόμησης 182,395 τ.μ. που αντιστοιχεί σε 108,13 τ.μ. του βαρυνομένου ακινήτου.

3. Τα ειδικότερα στοιχεία του ωφελουμένου ακινήτου μετά τη μεταφορά είναι τα εξής:

α. Εμβαδόν οικοπέδου: 570,70 τ.μ.

β. Ποσοστό κάλυψης: 33%

γ. Συντελεστής δόμησης: 1,52

δ. Μέγιστο επιτρεπόμενο ύψος του ανεγερθησομένου κτιρίου:

Δέκα επτά μέτρα και ενενήντα εκατοστά του μέτρου (17,90μ.)

ε. Το κτίριο πρέπει να ανεγερθεί εντός του ωφελουμένου ακινήτου σύμφωνα με το διάγραμμα κάλυψης σε κλίμακα 1:100, που θεωρήθηκε από τον Προϊστάμενο της Διεύθυνσης Τοπογραφικών Εφαρμογών με την 58311/1992 πράξη του και που αντίτυπό του σε φωτοσμίκρυνση δημοσιεύεται με το παρόν διάταγμα.

Άρθρο 2

Ακυρώνεται ο 2795/1991 ονομαστικός τίτλος δικαιώματος μεταφοράς συντελεστή δόμησης.

Άρθρο 3

Η ισχύς του παρόντος διατάγματος αρχίζει από τη δημοσίευσή του στην Εφημερίδα της Κυβερνήσεως.

Στον Υφυπουργό Περιβάλλοντος, Χωροταξίας και Δημοσίων Έργων αναθέτουμε τη δημοσίευση και εκτέλεση του παρόντος διατάγματος.

Αθήνα, 5 Μαΐου 1992


Ο ΠΡΟΕΔΡΟΣ ΤΗΣ ΔΗΜΟΚΡΑΤΙΑΣ

ΚΩΝΣΤΑΝΤΙΝΟΣ Γ. ΚΑΡΑΜΑΝΛΗΣ

Ο ΥΦΥΠΟΥΡΓΟΣ

ΧΡΗΣΤΟΣ ΚΑΤΣΙΓΙΑΝΝΗΣ

εργο: ΝΕΑ ΠΕΝΤΑ...ΟΦΟΣ ΟΙΚΟΔΟΜΗ ΜΕ ΥΠΟΓΕΙ... ΑΙ ΠΗΛΩΤΗ	
ΤΕΧΝΙΚΟ ΓΡΑΦΕΙΟ	ΤΖΙΤΖΙΦΑΣ ΤΑΣΟΣ πολ. μηχανικος Ε.Μ.Π ΤΗΛ:2813656 FAX:2824027
θεση:	Δημος ...ΤΑΜΟΡΦΩΣΗΣ Οδος ...ΟΥ ΛΟΧΟΥ ΟΤ • (περιοχη δεξαμενη)
εργοδοτης:	ΤΖΙΤ...Σ ΤΑΣΟΣ
θεμα σχεδιου	τοπογραφ...
αριθμος σχεδιου	
κλιμαξ	
χρονος μελετ...	...ΕΒΡΑΡΗΣ 1992
υπογραφη	σφραγιδα

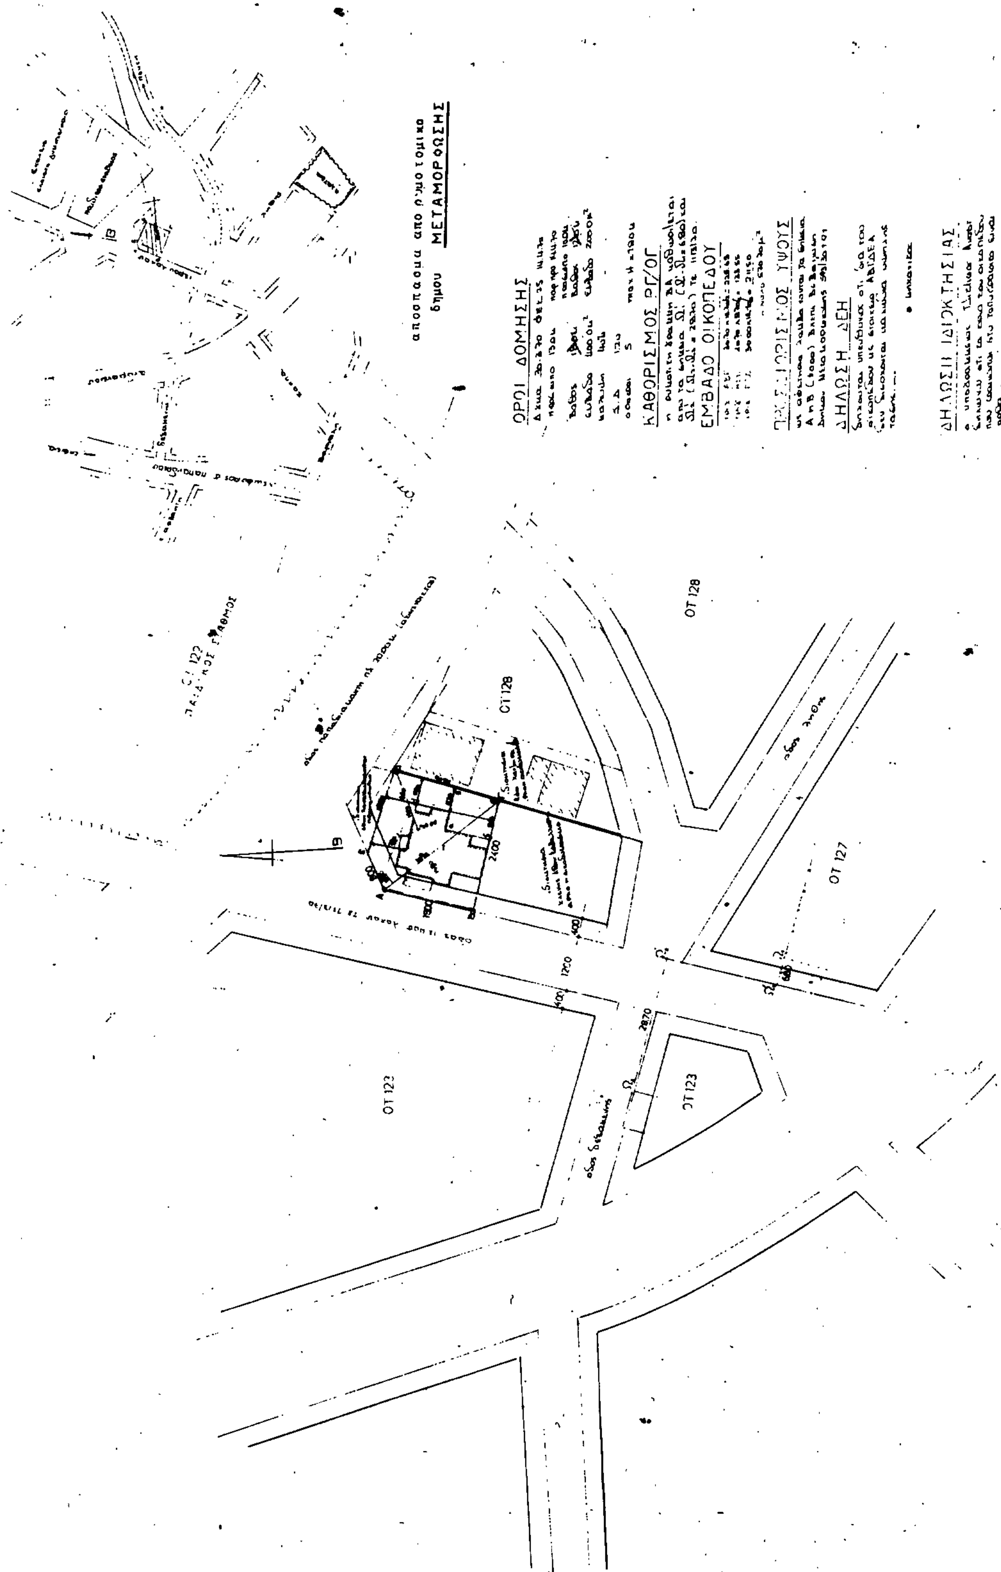

ΕΜΒΑΔΟ ΟΙΚΟΠΕΔΟΥ

τριγ ΑΒΓ 3070·1470/2 = 225.65 μ²
τριγ ΑΓΕ 3070·870/2 = 133.55 μ²
τριγ ΔΕΓ 3000·1410/2 = 211.50 μ²
συνολο 570.70 μ²

ΑΡΤΙΟΤΗΤΑ ΟΙΚΟΔΟ/ΤΗΤΑ

προσωπο ΑΒ = 19.00μ > 15.00μ
εμβαδο ΑΒΓΔΕΑ = 553.29 > 400.00μ²

ΕΠΙΤΡΕΠΟΜΕΝΑ ΣΤΟΙΧΕΙΑ

χαλυψη 570.70 × 40% = 228.28 μ²
δομηση 570.70 × 1.20 = 684.84 μ²
εξωστες 684.84 × 40% = 273.94 μ²
υψος = 18.00 μ
αποστάσεις 3.0+10%·18.0 = 4.80 μ
περιφραγματα: αρθρο 18 ΓΟΚ 85
ογκος 4·15.2 + 2·15.2/5 = 6.69 15.2 = 86

ΠΡΑΓΜΑΤΟΠΟΙΟΥΜΕΝΑ ΣΤΟΙΧ

· χαλυψη
15.10·18.10 − 1.6·2.95 − 9.85·1.40 − 9.85·3.80 = 273.31 − 55.94 =
2.30·5.80 + 4.55·7.0 + 1.40·9.85 + 3.60·2.00 + 2.95·4.60 + 9.85·3.80 [illegible]
273.31 − 88.42 =

· δομηση · οροφοι · υψη

πραγματοποιειται	υπογειο	217.37
	ισογειο	(pilotis)
	α οροφος	184.89 μ²
	β οροφος	184.89 "
	γ οροφος	184.89 "
	δ οροφος	184.89 "
[illegible]	ε οροφος	[illegible] "
	συνολο	867.24 < 68[illegible]

· εξωστες
(5.80·2.90 + 3.60·2.0 + 3.10·1.70 + 1.65·2.55 + 2.50·4.55)·8 − (3.6·2.0
(1.35 + 3.8·7.45) = 269.25 − 27.21 + 15.18 = 257.23 μ² < 68

· συντελεστης ογκου
217.37 × 4 + 3.0 · 127.68 · 3.0 = 2608.44 + 383.04 = 2991.48
570.70 × 6.69 = 3817.98 μ³

· περιφραγματα
πλαγια ορια εμπροσθιο οριο ως καταψη πηλω


· γκαραζ
659.47/300 = 2.19 προβλεπονται 5 θεσεις στο υ
+ 4 θεσεις στον ακαλυπτο

· ιδιατο στερεο

ΟΤ 128

οδος ιερου λοχου

ιερου λοχου

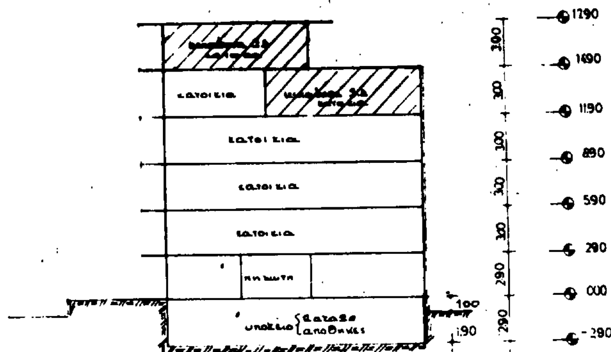

σχηματικη τομη α-α

ΥΠΟΥΡΓΕΙΟ

57.24/570.70
ΕΙΑ

217.37 μ²

Η	Ητελ
290	0.00 μ
290	2.90
300	5.90
300	8.90
300	11.90
300	14.90 μ
300	17.90 μ

ΑΓΟΡΑ-ΜΕΤΑΦΟΡΑ Σ.Δ

προβλεπεται χρηση απο μεταφορα Σ.Δ

Ε = 185.00 μ² ετσι ωστε:

επιτρεπομενη δομηση + μεταφορα ΣΔ < 130% επιτρεπομενη δομηση ητοι


684.84 + 185.00 < 1.30×684.84 = 890.30

869.56 μ² < 890.30 μ²

ΠΗΛΩΤΗ

— εμβαδον κουβουκλιου σκαλας 4.60×4.50 = 20.70 m² < 30 m² αρθρο 7 Β ΙΒι

— κοινοχρηστη αιθουσα 7.25×4.50 = 32.63 m² < 5% × 867.24 = 43.36 m² αρθρο 7 Β 12 α

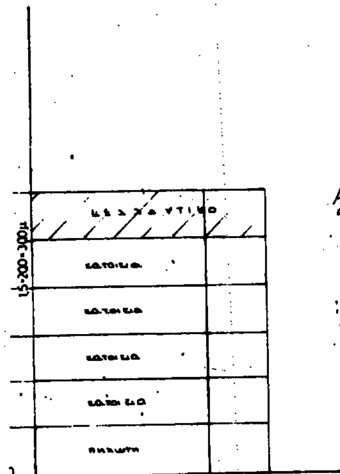

Γ. 6884/92.
"Έγκριση πραγματοποίησης μεταφοράς συντελεστή δόμησης σε οικόπεδο που βρίσκεται εντός εγκεκριμένου σχεδίου Δήμου Μεταμόρφωσης (Ν. Αττικής)"

ΑΘΗΝΑ 21 Απριλίου 1992
Ο Διευθυντής

εργο:	ΝΕΑ ΤΕΤΡΑΟΡΟΦΟΣ ΟΙΚΟΔΟΜΗ ΜΕ ΥΠΟΓΕΙΟ ΚΑΙ ΠΗΛΩΤΗ
ΤΕΧΝΙΚΟ ΓΡΑΦΕΙΟ	**ΤΖΙΤΖΙΦΑΣ ΤΑΣΟΣ** πολιτικος μηχανικος Ε.Μ.Π τηλ:2813656 FAX:2824027
θεση:	Δημος ΜΕΤΑΜΟΡΦΩΣΗΣ, Οδος ΙΕΡΟΥ ΛΟΧΟΥ, ΟΤ 128 (περιοχη "δεξαμενη")
εργοδοτης:	ΤΖΙΤΖΙΦΑΣ ΤΑΣΟΣ
θεμα σχεδιου: διαγραμμα καλυψης	αριθμος σχεδιου
κλιμαξ	1 : 100
χρονος μελετης ΦΛΕΒΑΡΗΣ	1992
υπογραφη	σφραγιδα

ΕΘΝΙΚΟ ΤΥΠΟΓΡΑΦΕΙΟ

Εκδίδει την ΕΦΗΜΕΡΙΔΑ ΤΗΣ ΚΥΒΕΡΝΗΣΕΩΣ από το 1833

Διεύθυνση : Καποδιστρίου 34
Ταχ. Κώδικας: 104 32
TELEX : 22.3211 YPET GR

Οι Υπηρεσίες του **ΕΘΝΙΚΟΥ ΤΥΠΟΓΡΑΦΕΙΟΥ** λειτουργούν καθημερινά από **8.00'** έως **13.30'**

ΧΡΗΣΙΜΕΣ ΠΛΗΡΟΦΟΡΙΕΣ

- Πώληση ΦΕΚ όλων των Τευχών Σολωμού 51 τηλ.: 52.39.762
- ΒΙΒΛΙΟΘΗΚΗ: Σολωμού 51 τηλ.: 52.48.188
- Για φωτοαντίγραφα παλαιών τευχών στην οδό Σολωμού 51 τηλ.: 52.48.141
- Τμήμα πληροφόρησης: Για τα δημοσιεύματα των ΦΕΚ Καποδιστρίου 25 τηλ.: 52.25.713 – 52.49.547

- Οδηγίες για δημοσιεύματα Ανωνύμων Εταιρειών και ΕΠΕ τηλ.: 52.48.785

Πληροφορίες για δημοσιεύματα Ανωνύμων Εταιρειών και ΕΠΕ τηλ.: 52.25.761

- Αποστολή ΦΕΚ στην επαρχία με καταβολή της αξίας του δια μέσου Δημοσίου Ταμείου Για πληροφορίες: τηλ.: 52.48.320

Τιμές κατά τεύχος της ΕΦΗΜΕΡΙΔΑΣ ΤΗΣ ΚΥΒΕΡΝΗΣΕΩΣ:

Κάθε τεύχος μέχρι 8 σελίδες δρχ. 60. Από 9 σελίδες μέχρι 16 δρχ. 100, από 17 έως 24 δρχ. 120

Από 25 σελίδες και πάνω η τιμή πώλησης κάθε φύλλου (8σέλιδου ή μέρους αυτού) αυξάνεται κατά 40 δρχ.

Μπορείτε να γίνετε συνδρομητής για όποιο τεύχος θέλετε. Θα σας αποστέλλεται με το Ταχυδρομείο.

ΕΤΗΣΙΕΣ ΣΥΝΔΡΟΜΕΣ

Κωδικός αριθ. κατάθεσης στο Δημόσιο Ταμείο 2531		Κωδικός αριθ. κατάθεσης στο Δημόσιο Ταμείο 3512
Η ετήσια συνδρομή είναι:		Ποσοστό 5% υπέρ του Ταμείου Αλληλοβοηθείας του Προσωπικού (ΤΑΠΕΤ)
α) Για το Τεύχος Α'	Δρχ. 13.000	Δρχ. 650
β) » » » Β'	» 23.000	» 1.150
γ) » » » Γ'	» 7.000	» 350
δ) » » » Δ'	» 22.000	» 1.100
ε) » » » Αναπτυξιακών Πράξεων	» 15.000	» 750
στ) » » » Ν.Π.Δ.Δ.	» 7.000	» 350
ζ) » » » ΠΑΡΑΡΤΗΜΑ	» 4.000	» 200
η) » » » Δελτ. Εμπ.& Βιομ. Ιδ.	» 7.000	» 350
θ) » » » Αν. Ειδικού Δικαστηρίου	» 2.000	» 100
ι) » » » Α.Ε. & Ε.Π.Ε.	» 50.000	» 2.500
ια) Για όλα τα Τεύχη	» 100.000	» 5.000

Πληροφορίες: τηλ. 52.48.320